WARZENKO - LIPOWA PARK ETAP I

UL. LIPOWA

WSTĘPNA ARANŻACJA POMIESZCZEŃ

BUDYNEK H (ETAP I) - LOKAL I

POW. DZIAŁKI - ok. 389 m²

PARTER:

0.1	Wiatrołap	3,63 m²
0.2	Kotłownia	2,85 m²
0.3	Garaż	16,70 m²
0.4	Łazienka	2,74 m²
0.5	Korytarz	4,48 m²
0.6	Klatka schodowa	4,54 m²
0.7	Schowek	1,31 m²
0.8	Salon z aneksem	29,74 m²
	Suma parteru:	**46,44 m²**
	Garaż + kotłownia	19,55 m²

PIĘTRO:

1.1	Korytarz	4,56 m²
1.2	Pokoj 2	9,82 m²
1.3	Pokoj 1	9,74 m²
1.4	Łazienka	4,95 m²
1.5	Pralnia	2,11 m²
1.6	Pokoj 3	12,20 m²
1.7	Pokoj 4	12,95 m²
	Suma piętra:	**56,33 m²**

SUMA POW. UŻYTKOWEJ : 102,77 m²

SUMA POW. UŻYTKOWEJ Z GARAŻEM I KOTŁOWNIĄ: 122,32 m ²

[ALTIGA]

www.altiga.pl

0 1 5m

SKALA 1:100

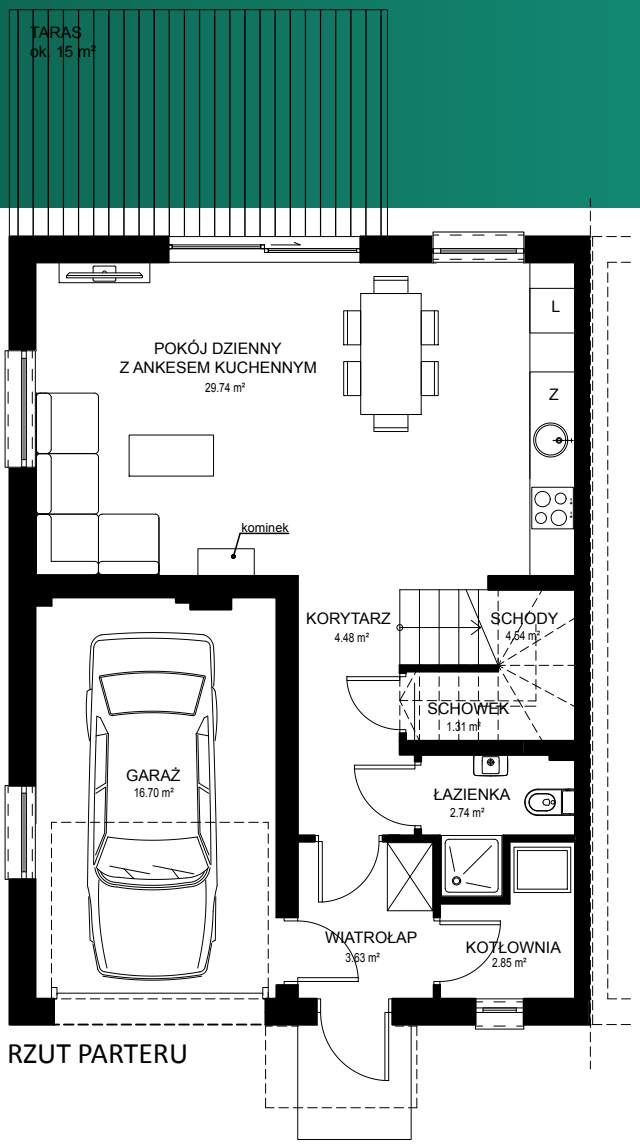

RZUT PARTERU

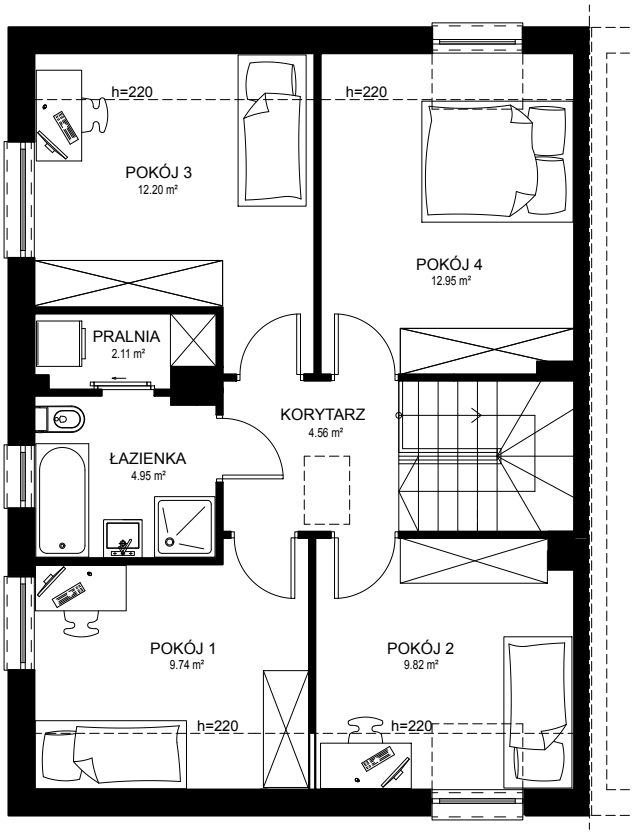

RZUT PIĘTRA