


# WARZENKO - LIPOWA PARK ETAP I

WSTĘPNA ARANŻACJA POMIESZCZEŃ

UL. LIPOWA

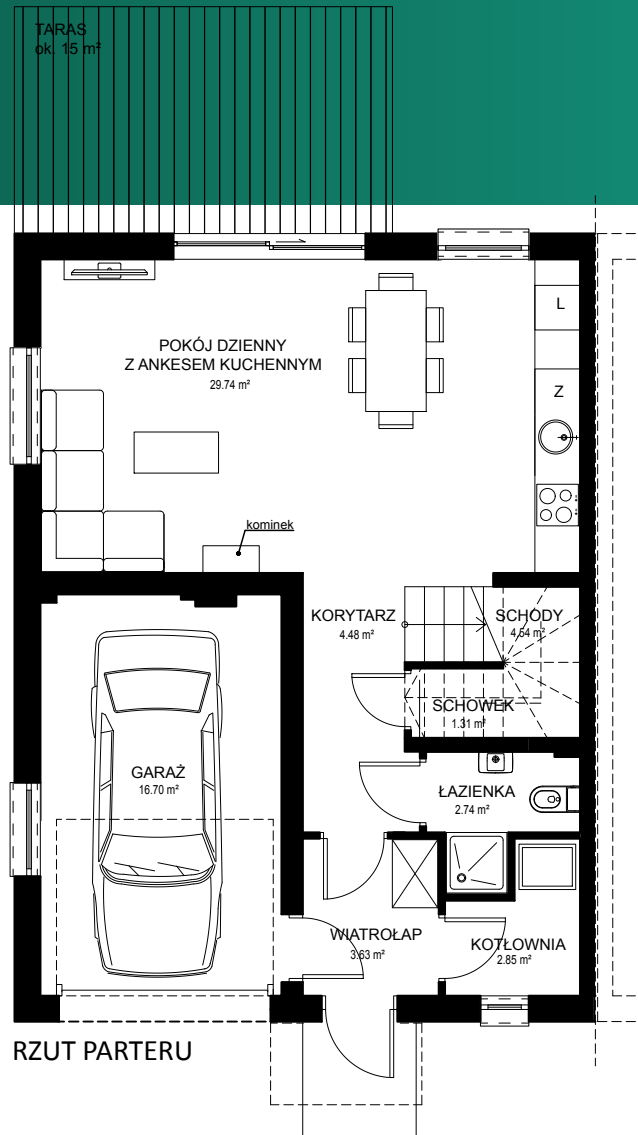

## BUDYNEK J (ETAP I) - LOKAL I

POW. DZIAŁKI - ok. 377 m<sup>2</sup>

### PARTER:

0.1	Wiatrołap	3,63 m <sup>2</sup>
0.2	Kotłownia	2,85 m <sup>2</sup>
0.3	Garaż	16,70 m <sup>2</sup>
0.4	Łazienka	2,74 m <sup>2</sup>
0.5	Korytarz	4,48 m <sup>2</sup>
0.6	Klatka schodowa	4,54 m <sup>2</sup>
0.7	Schówek	1,31 m <sup>2</sup>
0.8	Salon z aneksem	29,74 m <sup>2</sup>

**Suma parteru: 46,44 m<sup>2</sup>**

Garaż + kotłownia 19,55 m<sup>2</sup>


### PIĘTRO:

1.1	Korytarz	4,56 m <sup>2</sup>
1.2	Pokój 2	9,82 m <sup>2</sup>
1.3	Pokój 1	9,74 m <sup>2</sup>
1.4	Łazienka	4,95 m <sup>2</sup>
1.5	Pralnia	2,11 m <sup>2</sup>
1.6	Pokój 3	12,20 m <sup>2</sup>
1.7	Pokój 4	12,95 m <sup>2</sup>

**Suma piętra: 56,33 m<sup>2</sup>**

SUMA POW. UŻYTKOWEJ : 102,77 m<sup>2</sup>

SUMA POW. UŻYTKOWEJ Z GARAŻEM I KOTŁOWNIĄ: 122,32 m<sup>2</sup>

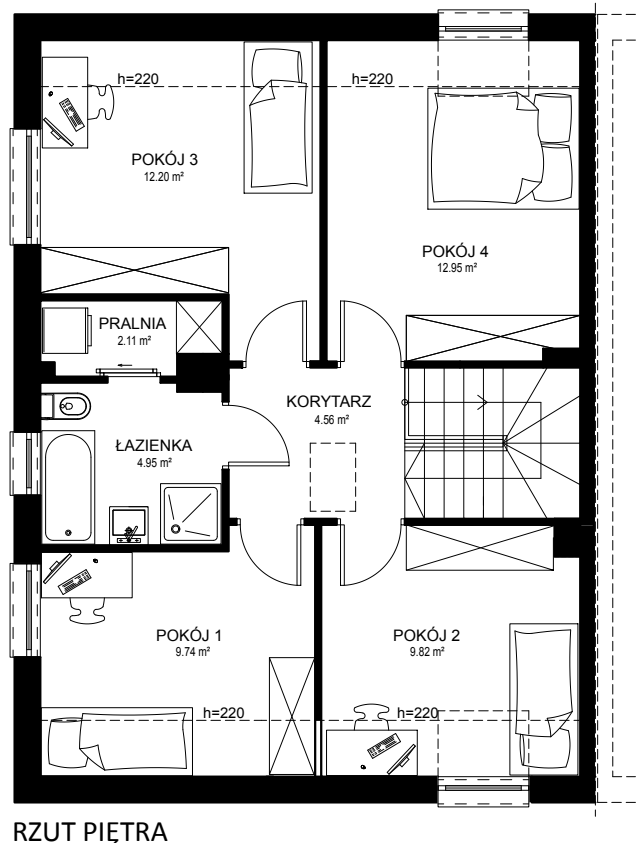

[ ALTIGA ]

www.altiga.pl

0 1 5m

SKALA 1:100

